


DESCRIPTION

MATERIAUX: ALUMINIUM ANODISE
 ANCRAGES: KB12-412 SS
 ACCESSOIRES: NEOPRENE 3mm
 LIMON: C76x25.4x3.2

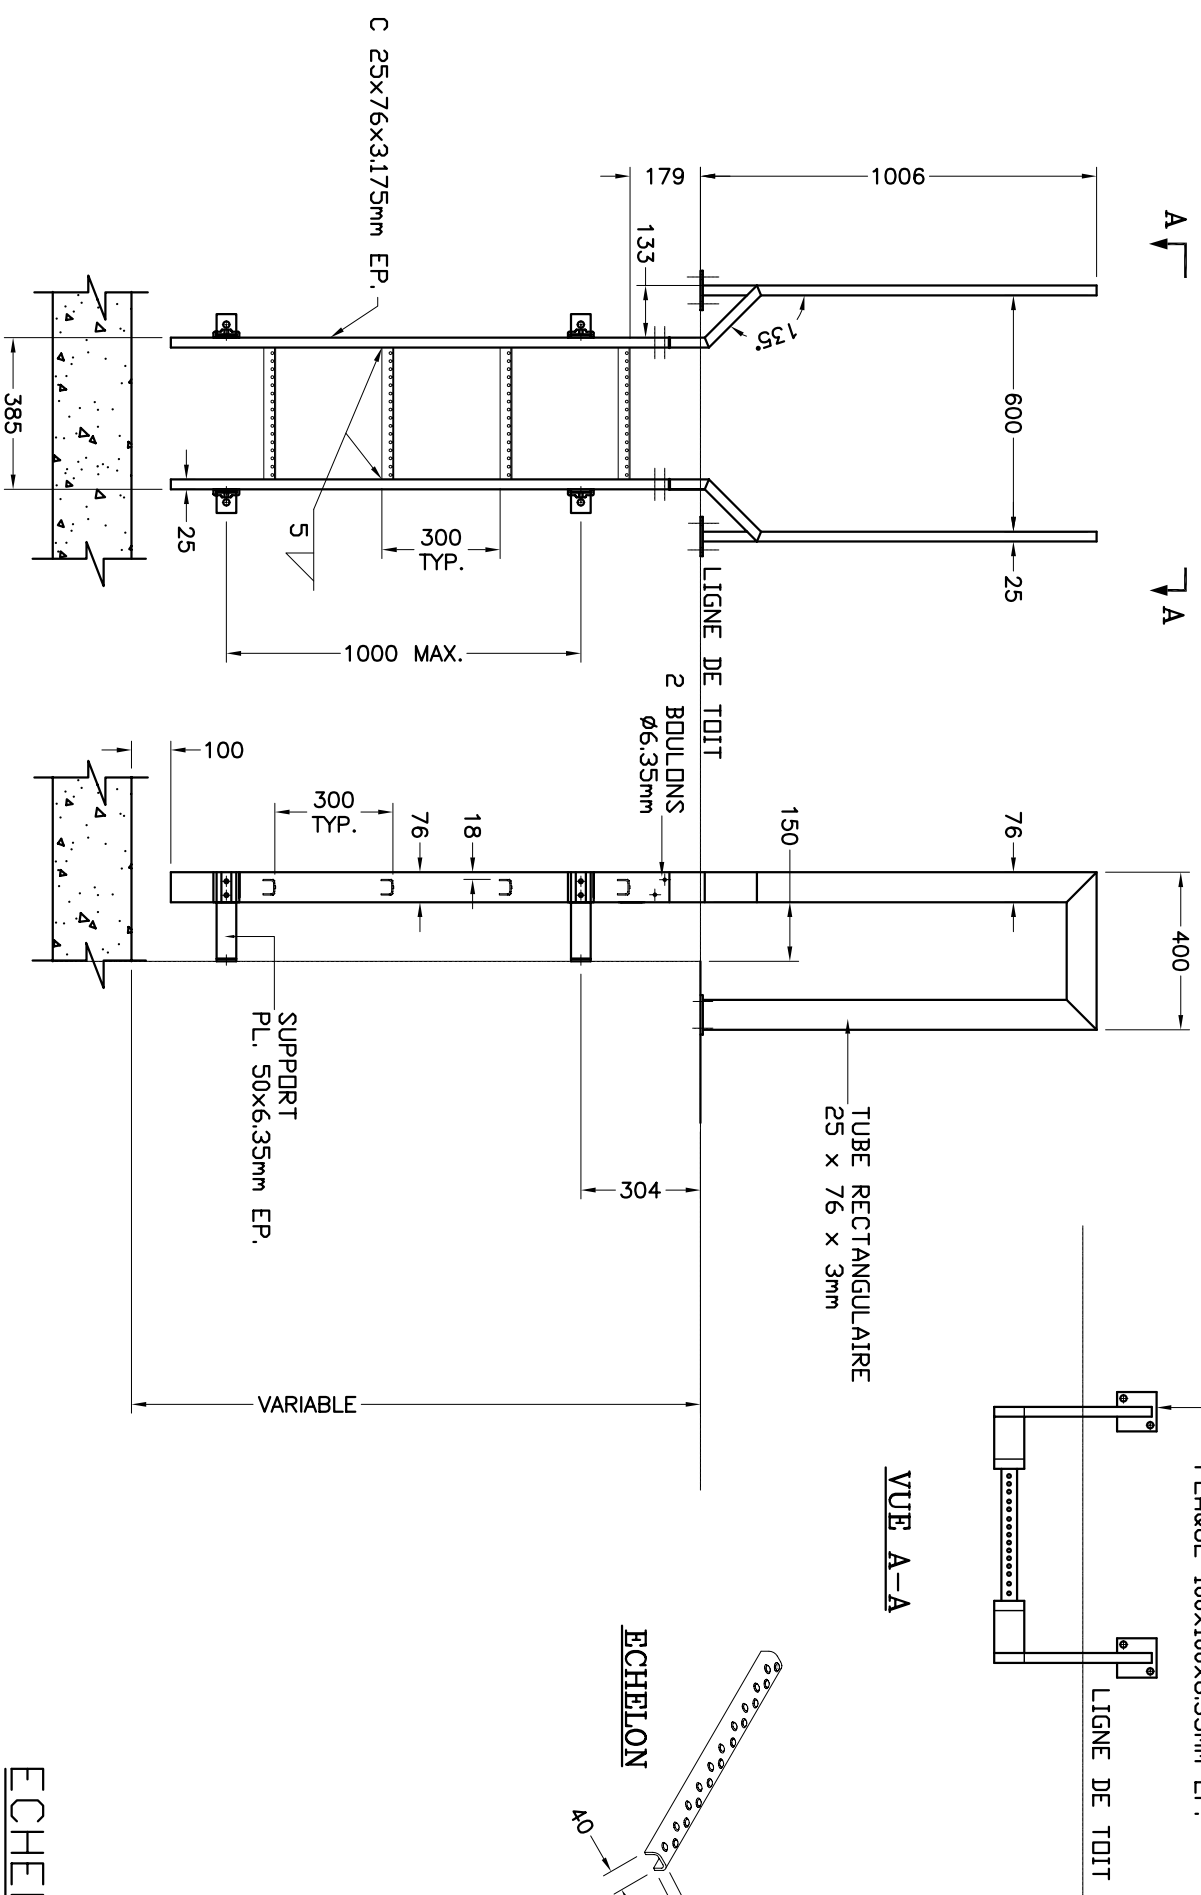

ECHELLE DE TOIT

Groupe G&G Ltée Division PRÉTAL

6245, BOUL. GRANDE-PRAIRIES, ST-LÉONARD, QUÉ, H1P 1A5
 Tél: (514) 325-3711 Fax: (514) 325-3900

Ce document est la propriété PRÉTAL 2000 inc. et ne peut être utilisé sans autorisation pour d'autres fins que celles pour lesquelles il a été préparé et soumis

DESSIN PAR		DATE		CLIENT:		PROJET	
NORMAND FONTAINE		05/09/06					
VERIFIE PAR		DATE		No. COMMANDE		MODELE:	
NORMAND FONTAINE		05/09/05				PTL 110	
REVISE PAR		DATE				SÉRIE No:	
						PTL 110	
						DESSIN No.	
						110ALA	
						ÉCHELLE REV. P.A.F.	
						0	