
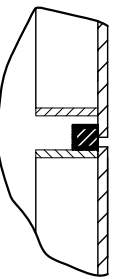
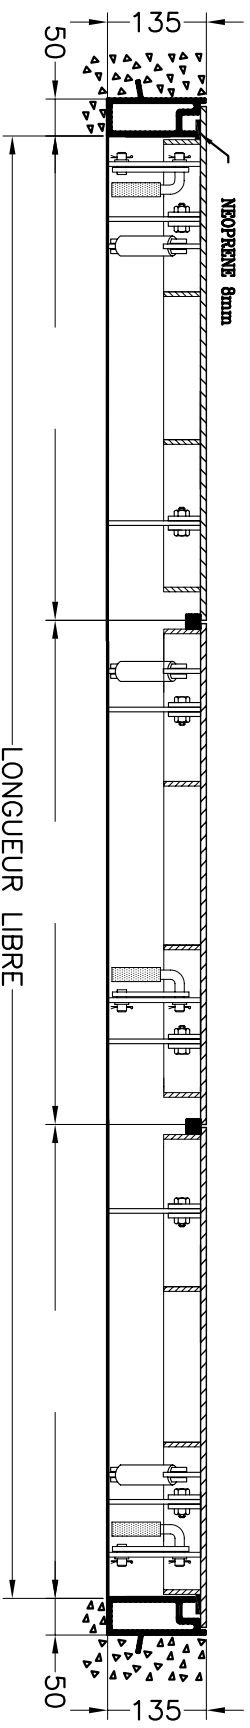
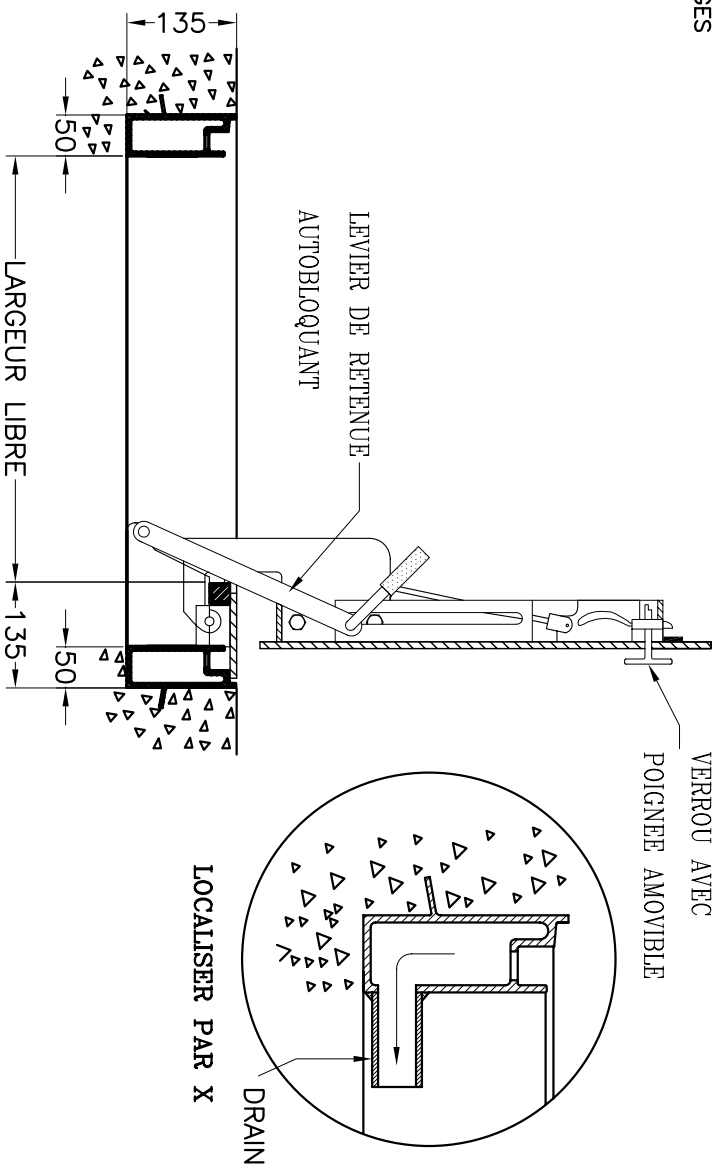


RECOMMANDATIONS: VOIR CHARTE DES CHARGES

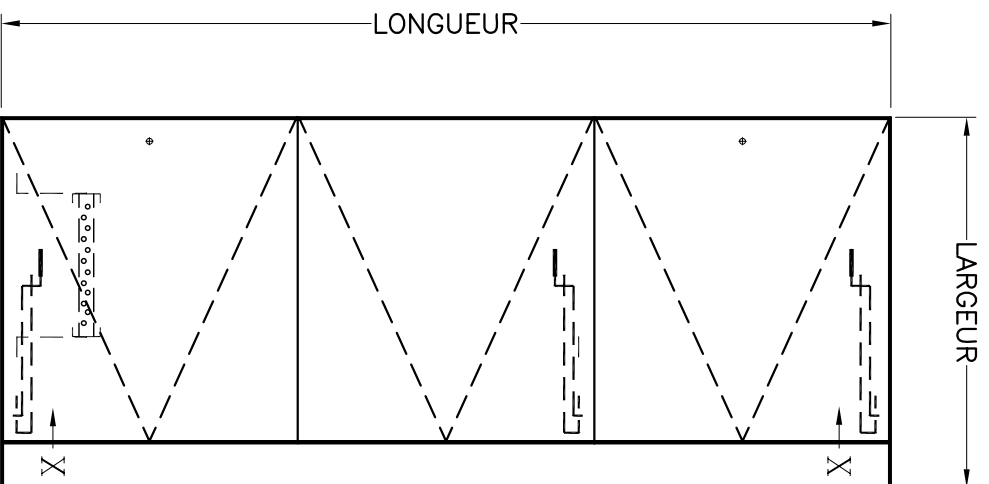

BATTANTS FERMES

DESCRIPTION

Charnière et bras de retenue: Al
 Amortisseur: huile et azote
 Contour du cadre: Enduit bitumineux

OPTIONS

Matériau: AL___ AL304___ AL316___ AG___
 Finition du battant: LZ___ LI___
 Niveau d'étanchéité: NB___ ND___ NE___
 Isolation: IO___ IN___ IG___ IT___
 Type de verrouillage: BS___ BM___
 Code de drainage: HA___ VA___ ou position___

Groupe G&G Ltée Division PRÉTAL

6245, BOUL. GRANDES-PRAIRIES, ST-LÉONARD, QUÉ. H1P 1A5

Tél: (514) 325-3711 Fax: (514) 325-3900

Ce document est la propriété du Groupe G & G Ltée.
 et ne peut être utilisé sans autorisation pour
 d'autres fins que celles pour lesquelles il a été
 préparé et soumis

DESSIN PAR

NORMAND FONTAINE

DATE

29/06/06

CLIENT:

No. COMMANDE

PROJET

MODÈLE: PTL 2050-3M

VERIFIÉ PAR

NORMAND FONTAINE

DATE

29/06/06

RÉVISÉ PAR

DATE

DESSIN No.

2050-3MAL

ÉCHELLE/REV.

P.A.E. 0