

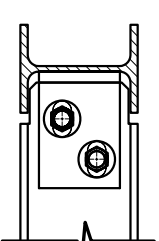
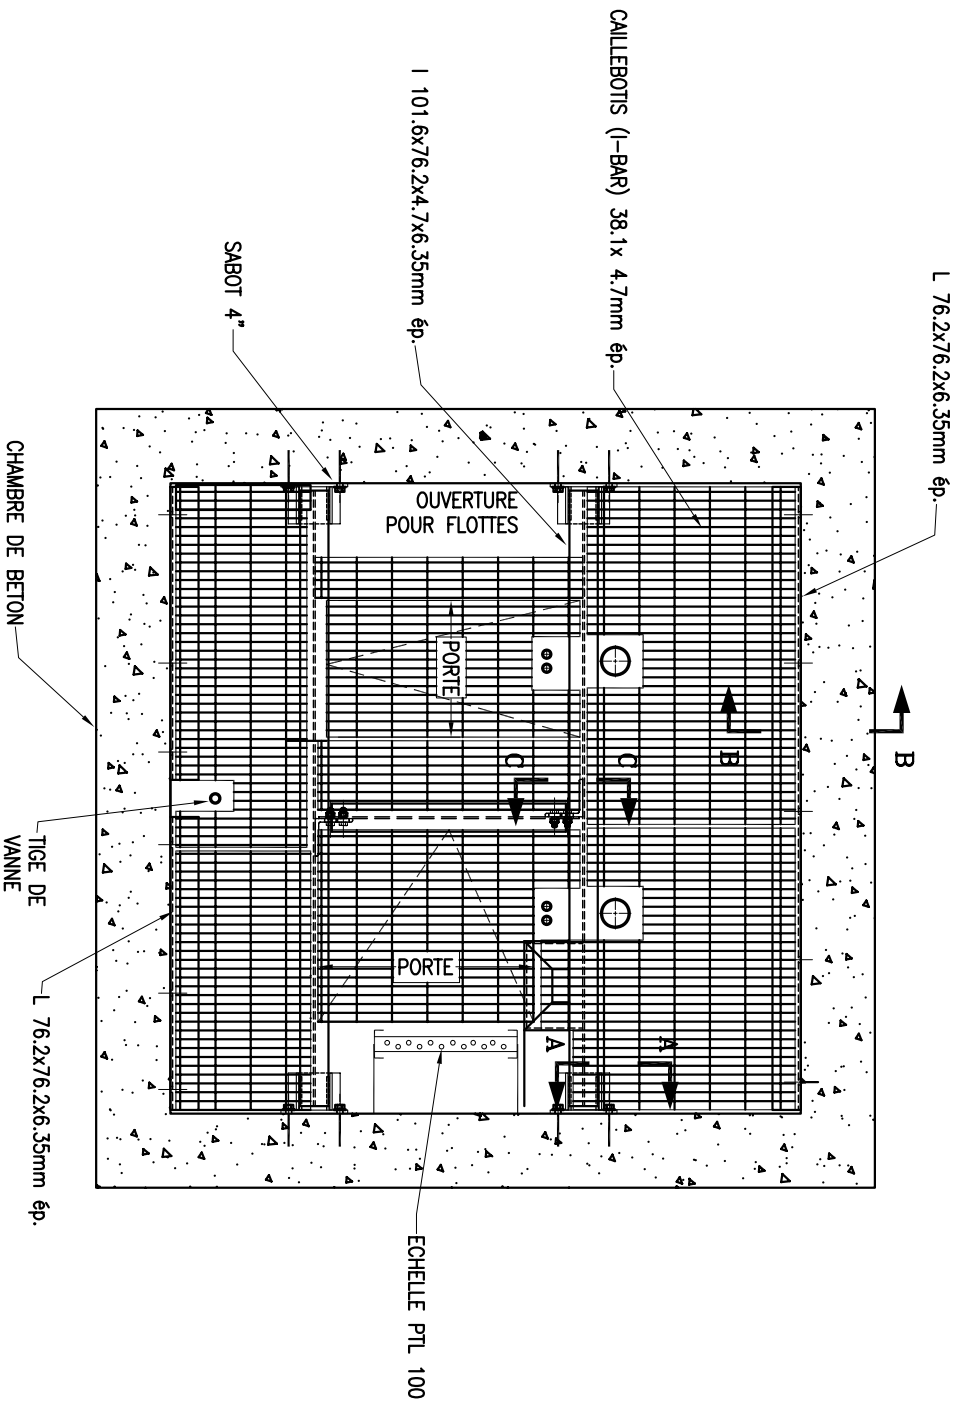


# DESCRIPTION


MATERIAUX: ALUMINIUM  
 CADRE: L 76x76x6.35  
 SUPPORT: I 101x76x4.7x6.35  
 SOMMIER: IKG IBAR 38(19-4)  
 ANCRAGES: KB12-412SS  
 CONTOUR BITUMEUX

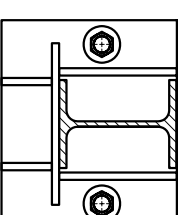

COUPE C-C

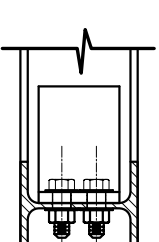

COUPE A-A  
ARRANGEMENT TYPIQUE

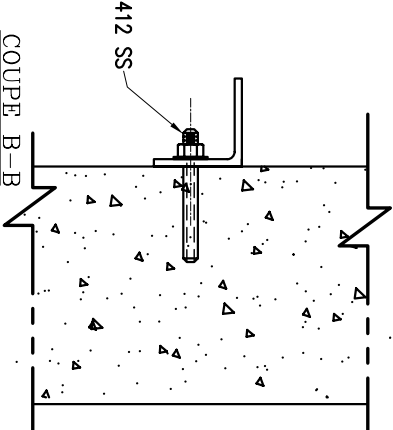

COUPE B-B  
ARRANGEMENT TYPIQUE

ANC. KB12-412 SS

<b>Group G &amp; G Ltée Division PRÉTAL</b> 6245, BOUL. GRANDES-PRAIRIES, ST-LÉONARD, QUÉ. H1P 1A5 Tél: (514) 325-3711 Fax: (514) 325-3900		DESSIN PAR NORMAND FONTAINE	DATE 20/03/07	CLIENT:	PROJET PTL 700AL2
Ce document est la propriété du Groupe G & G Ltée, et ne peut être utilisé sans autorisation pour d'autres fins que celles pour lesquelles il a été préparé et soumis		VÉRIFIÉ PAR NORMAND FONTAINE	DATE 20/03/07	No. COMMANDE	MODÈLE: PTL 700AL2
		RÉVISÉ PAR	DATE		SÉRIE No: 700AL2
					ÉCHELLE P.A.E. 0