


DESCRIPTION


Charnière et bras de retenue: Al
 Amortisseur: huile et azote
 Contour du cadre: Enduit bitumineux

OPTIONS

Matériau: AL___ AL304___ AL316___ AG___
 Finition du battant: LZ___ LI___ CA___
 Niveau d'étanchéité: NB___ ND___ NE___
 Isolation: IO___ IN___ IG___ IT___
 Type de verrouillage: BS___

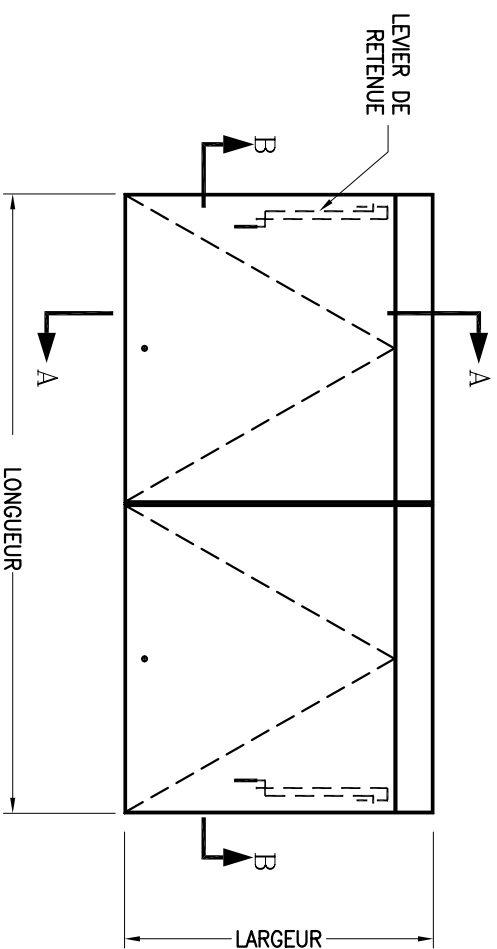

VUE EN PLAN

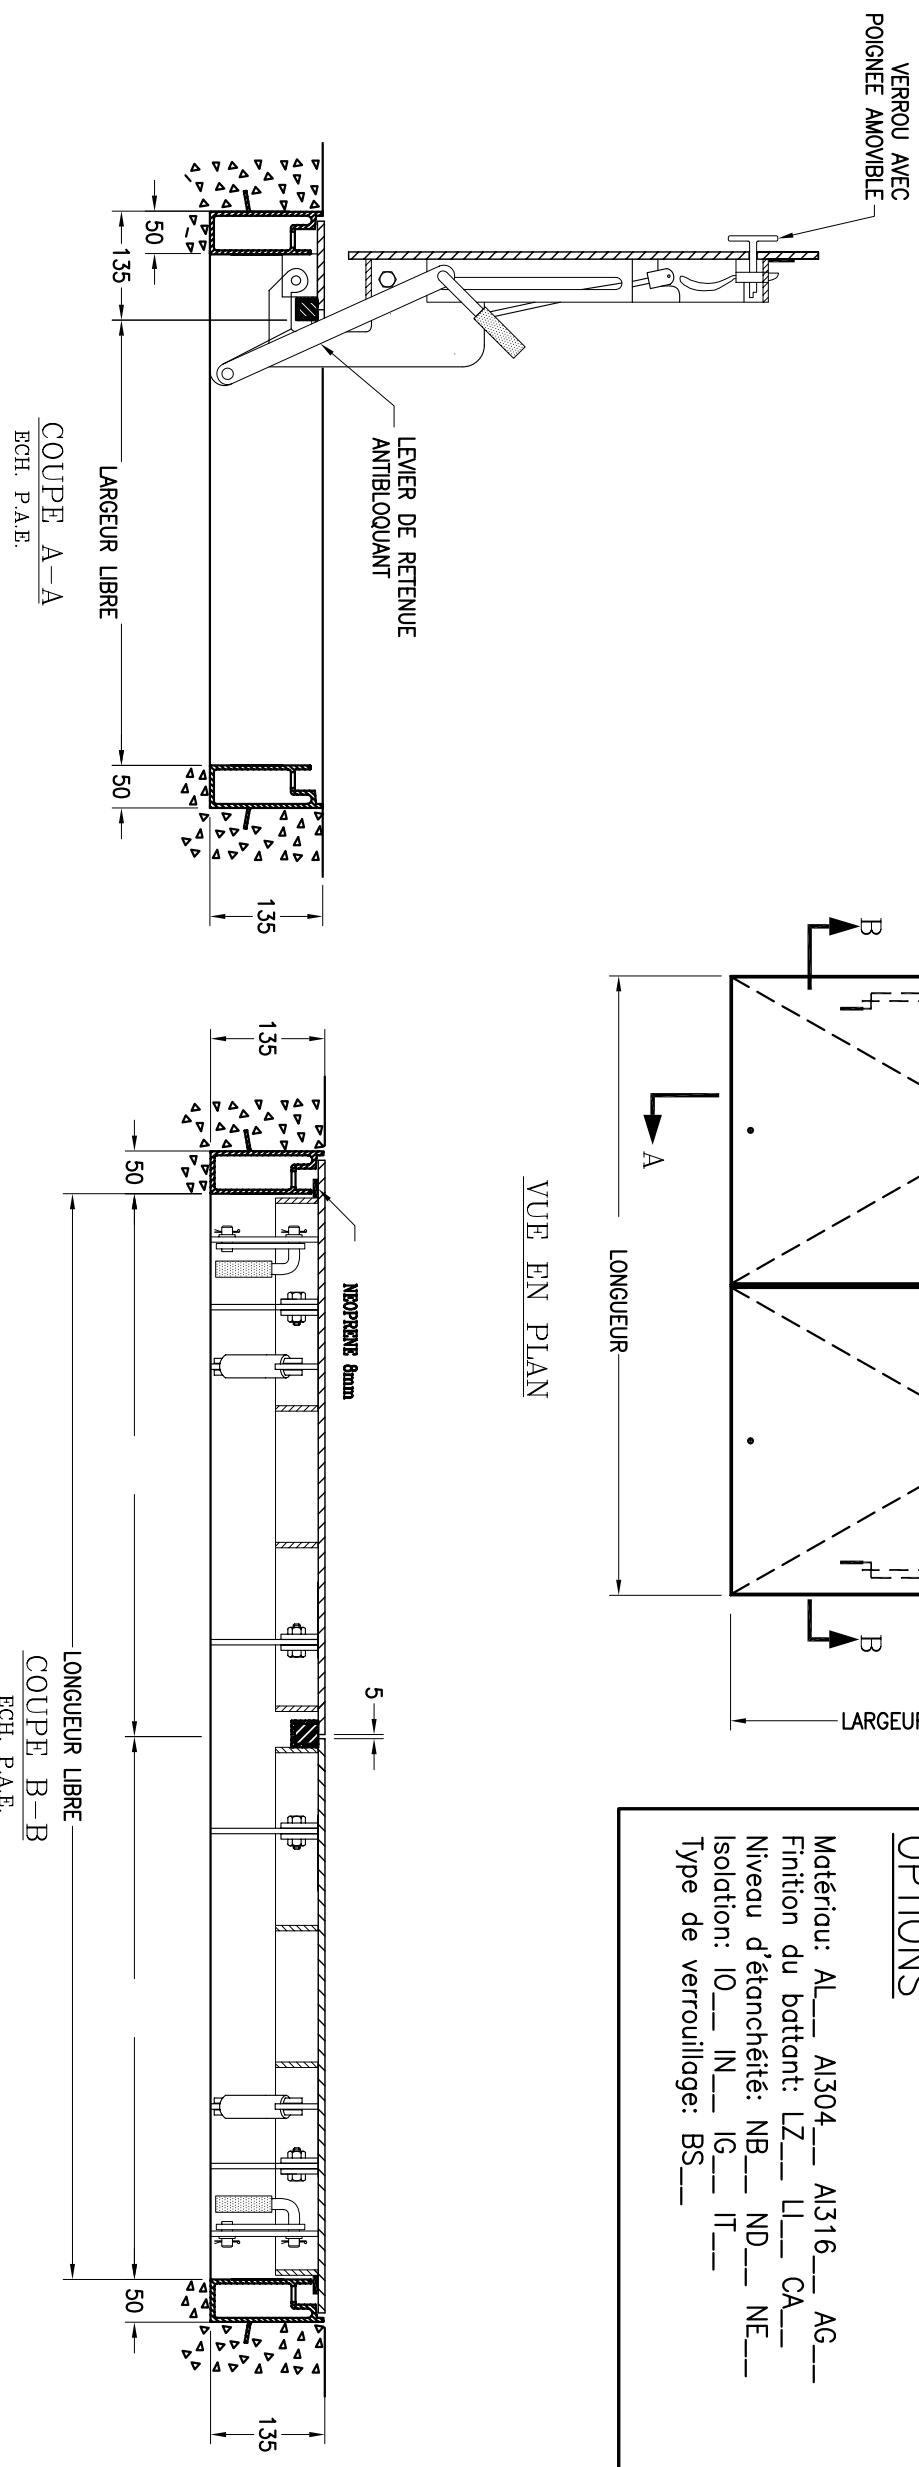

COUPE A-A

ECH. P.A.F.

COUPE B-B

ECH. P.A.F.

Groupe G&G Ltée Division PRÉTAL

6245, BOUL. GRANDES-PRAIRIES, ST-LÉONARD, QUÉ. H1P 1A5
 Tél: (514) 325-3711 Fax: (514) 325-3900

Ce document est la propriété du Groupe G & G Ltée. et ne peut être utilisé sans autorisation pour d'autres fins que celles pour lesquelles il a été préparé et soumis

DESSIN PAR NORMAND FONTAINE		DATE 29/06/06		CLIENT:		PROJET	
VERIFIE PAR NORMAND FONTAINE		DATE 29/06/06		No. COMMANDE		MODELE: PTL 1050-2M	
RÉVISÉ PAR		DATE				SÉRIE No.:	
						QTEES:	
				LONGUEUR LIBRE		DESSIN No. 1050-2MAL	
				COUPE B-B		ÉCHELLE P.A.F.	
				ECH. P.A.F.		REV. 0	