
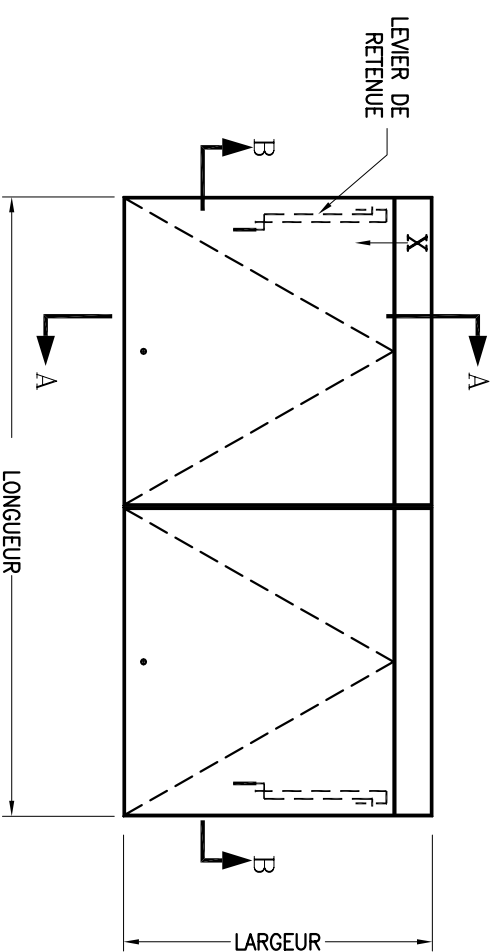


## DESCRIPTION


Charnière et bras de retenue: Al  
 Amortisseur: huile et azote  
 Contour du cadre: Enduit bitumineux

### OPTIONS

Matériau: AL\_\_\_ AL304\_\_\_ AL316\_\_\_ AG\_\_\_  
 Finition du battant: LZ\_\_\_ LI\_\_\_  
 Niveau d'étanchéité: NB\_\_\_ ND\_\_\_ NE\_\_\_  
 Isolation: IO\_\_\_ IN\_\_\_ IG\_\_\_ IT\_\_\_  
 Type de verrouillage: BS\_\_\_ BM\_\_\_  
 Code de drainage: HA\_\_\_ VA\_\_\_ ou position\_\_\_

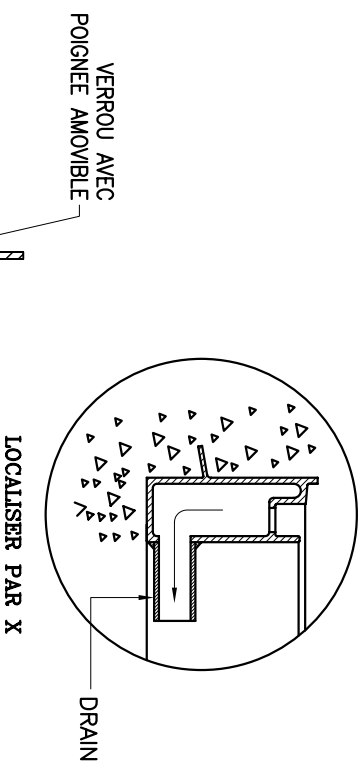

VUE EN PLAN

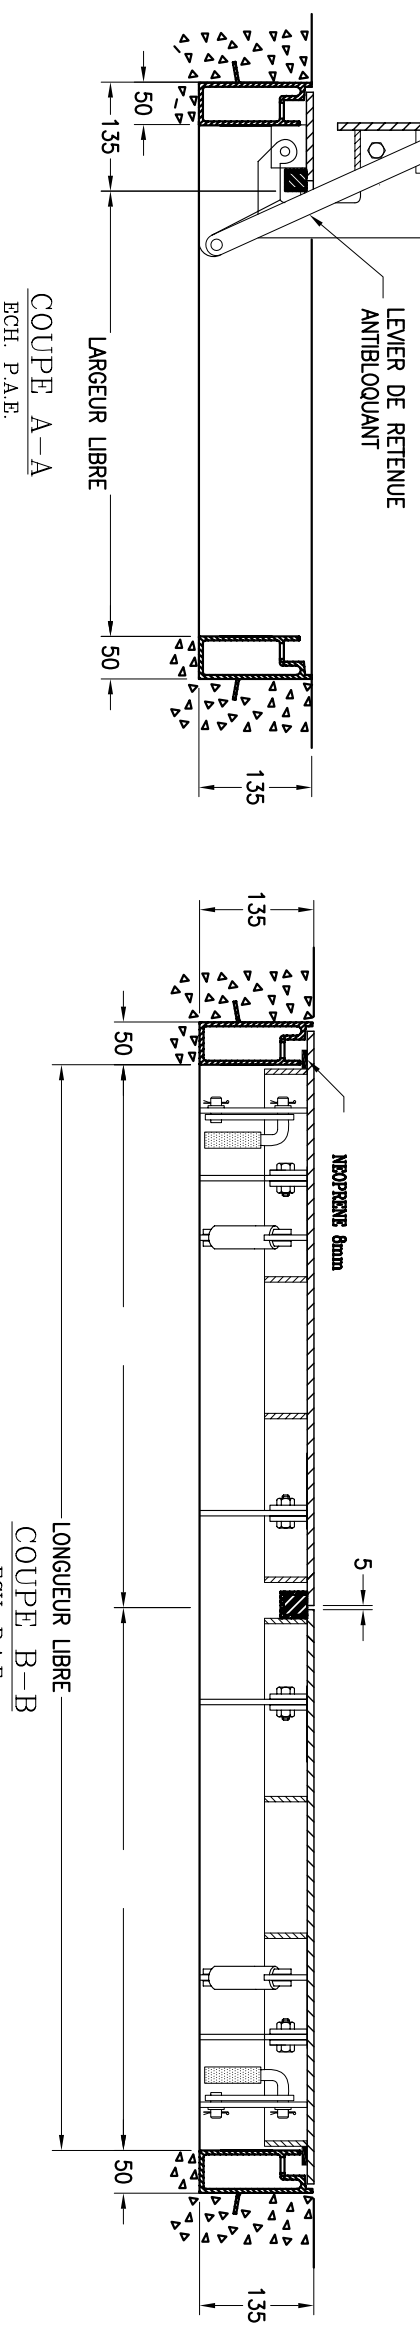

## Groupe G&G Ltée Division PRÉTAL

6245, BOUL. GRANDES-PRAIRIES, ST-LÉONARD, QUÉ. H1P 1A5  
 Tél: (514) 325-3711 Fax: (514) 325-3900

Ce document est la propriété du Groupe G & G Ltée. et ne peut être utilisé sans autorisation pour d'autres fins que celles pour lesquelles il a été préparé et soumis

DESSIN PAR		DATE		CLIENT:		PROJET	
NORMAND FONTAINE		29/06/06					
VERIFIÉ PAR		DATE		No. COMMANDE		MODÈLE:	
NORMAND FONTAINE		29/06/06				PTL 2050-2M	
RÉVISÉ PAR		DATE				SÉRIE No.:	
						PTL 2050-2M	
						ÉCHELLE	
						P.A.F. REV.	
						0	