
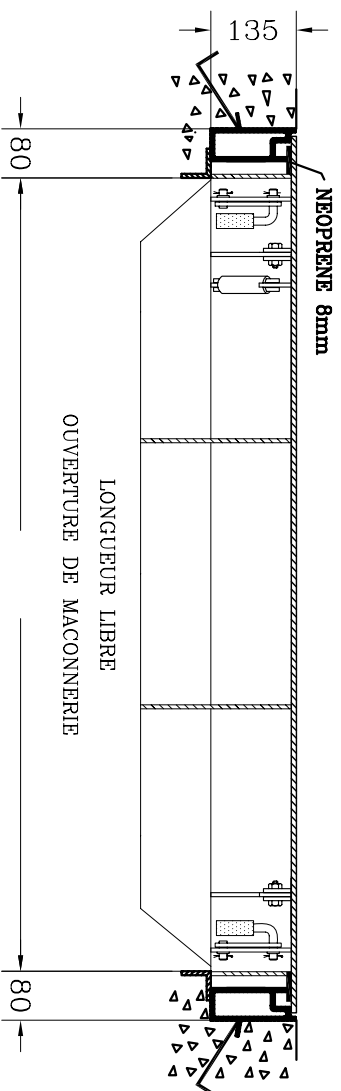
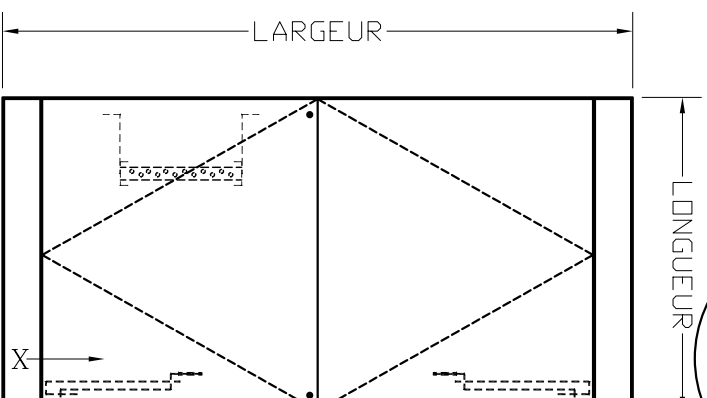


## DESCRIPTION

Charnière et bras de retenue: AI  
 Amortisseur: huile et azote  
 Contour du cadre: Enduit bitumineux

## OPTIONS

Matériau: AL\_\_\_ AI304\_\_\_ AI316\_\_\_ AG\_\_\_  
 Finition du battant: LZ\_\_\_ LI\_\_\_  
 Niveau d'étanchéité: NB\_\_\_ ND\_\_\_ NE\_\_\_  
 Isolation: IO\_\_\_ IN\_\_\_ IG\_\_\_ IT\_\_\_  
 Type de verrouillage: BS\_\_\_ BM\_\_\_  
 Code de drainage: HA\_\_\_ VA\_\_\_ ou position\_\_\_

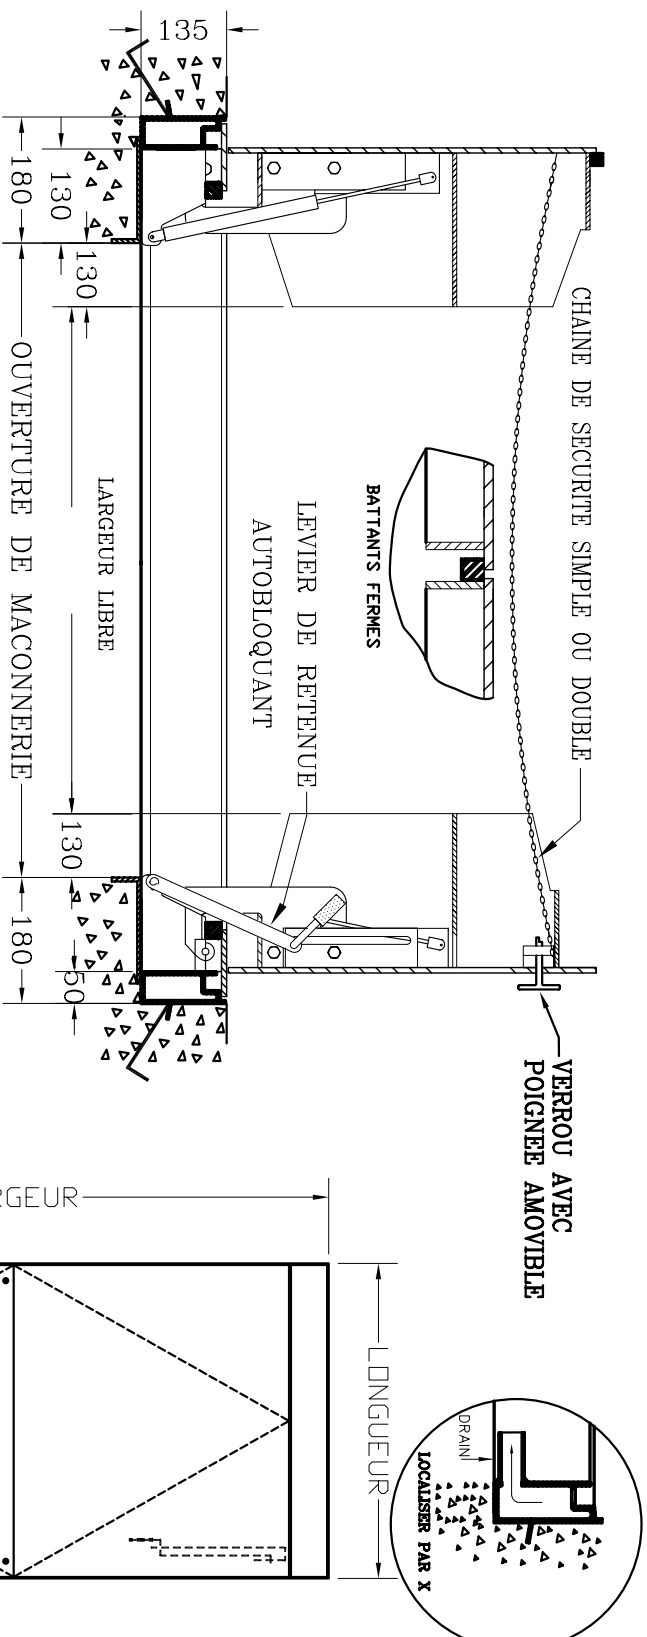

LOCALISATION:

<b>Groupe G&amp;G Ltée Division PRÉTAL</b> 6245, BOUL. GRANDES-PRAIRES, ST-LÉONARD, QUÉ. H1P 1A5 Tél: (514) 325-3711 Fax: (514) 325-3900		DESSIN PAR	DATE	CLIENT:	PROJET
		NORMAND FONTAINE	03/07/06		
Ce document est la propriété du Groupe G & G Ltée. et ne peut être utilisé sans autorisation pour d'autres fins que celles pour lesquelles il a été préparé et soumis		VERIFIÉ PAR	DATE	No. COMMANDE	MODÈLE:
		NORMAND FONTAINE	03/07/06		
		RÉVISÉ PAR	DATE		SÉRIE No:
					DESSIN No.
					2250-2AL
					ÉCHELLE P.A.F.
					REV. 0